

# BESTUHLUNGSPLAN 14 - SAALETAGE



Stadt Ottweiler  
Der Bürgermeister

Illinger Straße 7, 66564 Ottweiler


UNTERSCHRIFT:

PROJEKT NR.:

PLAN NR.:

14 / 2018 / Jan.

BST 14

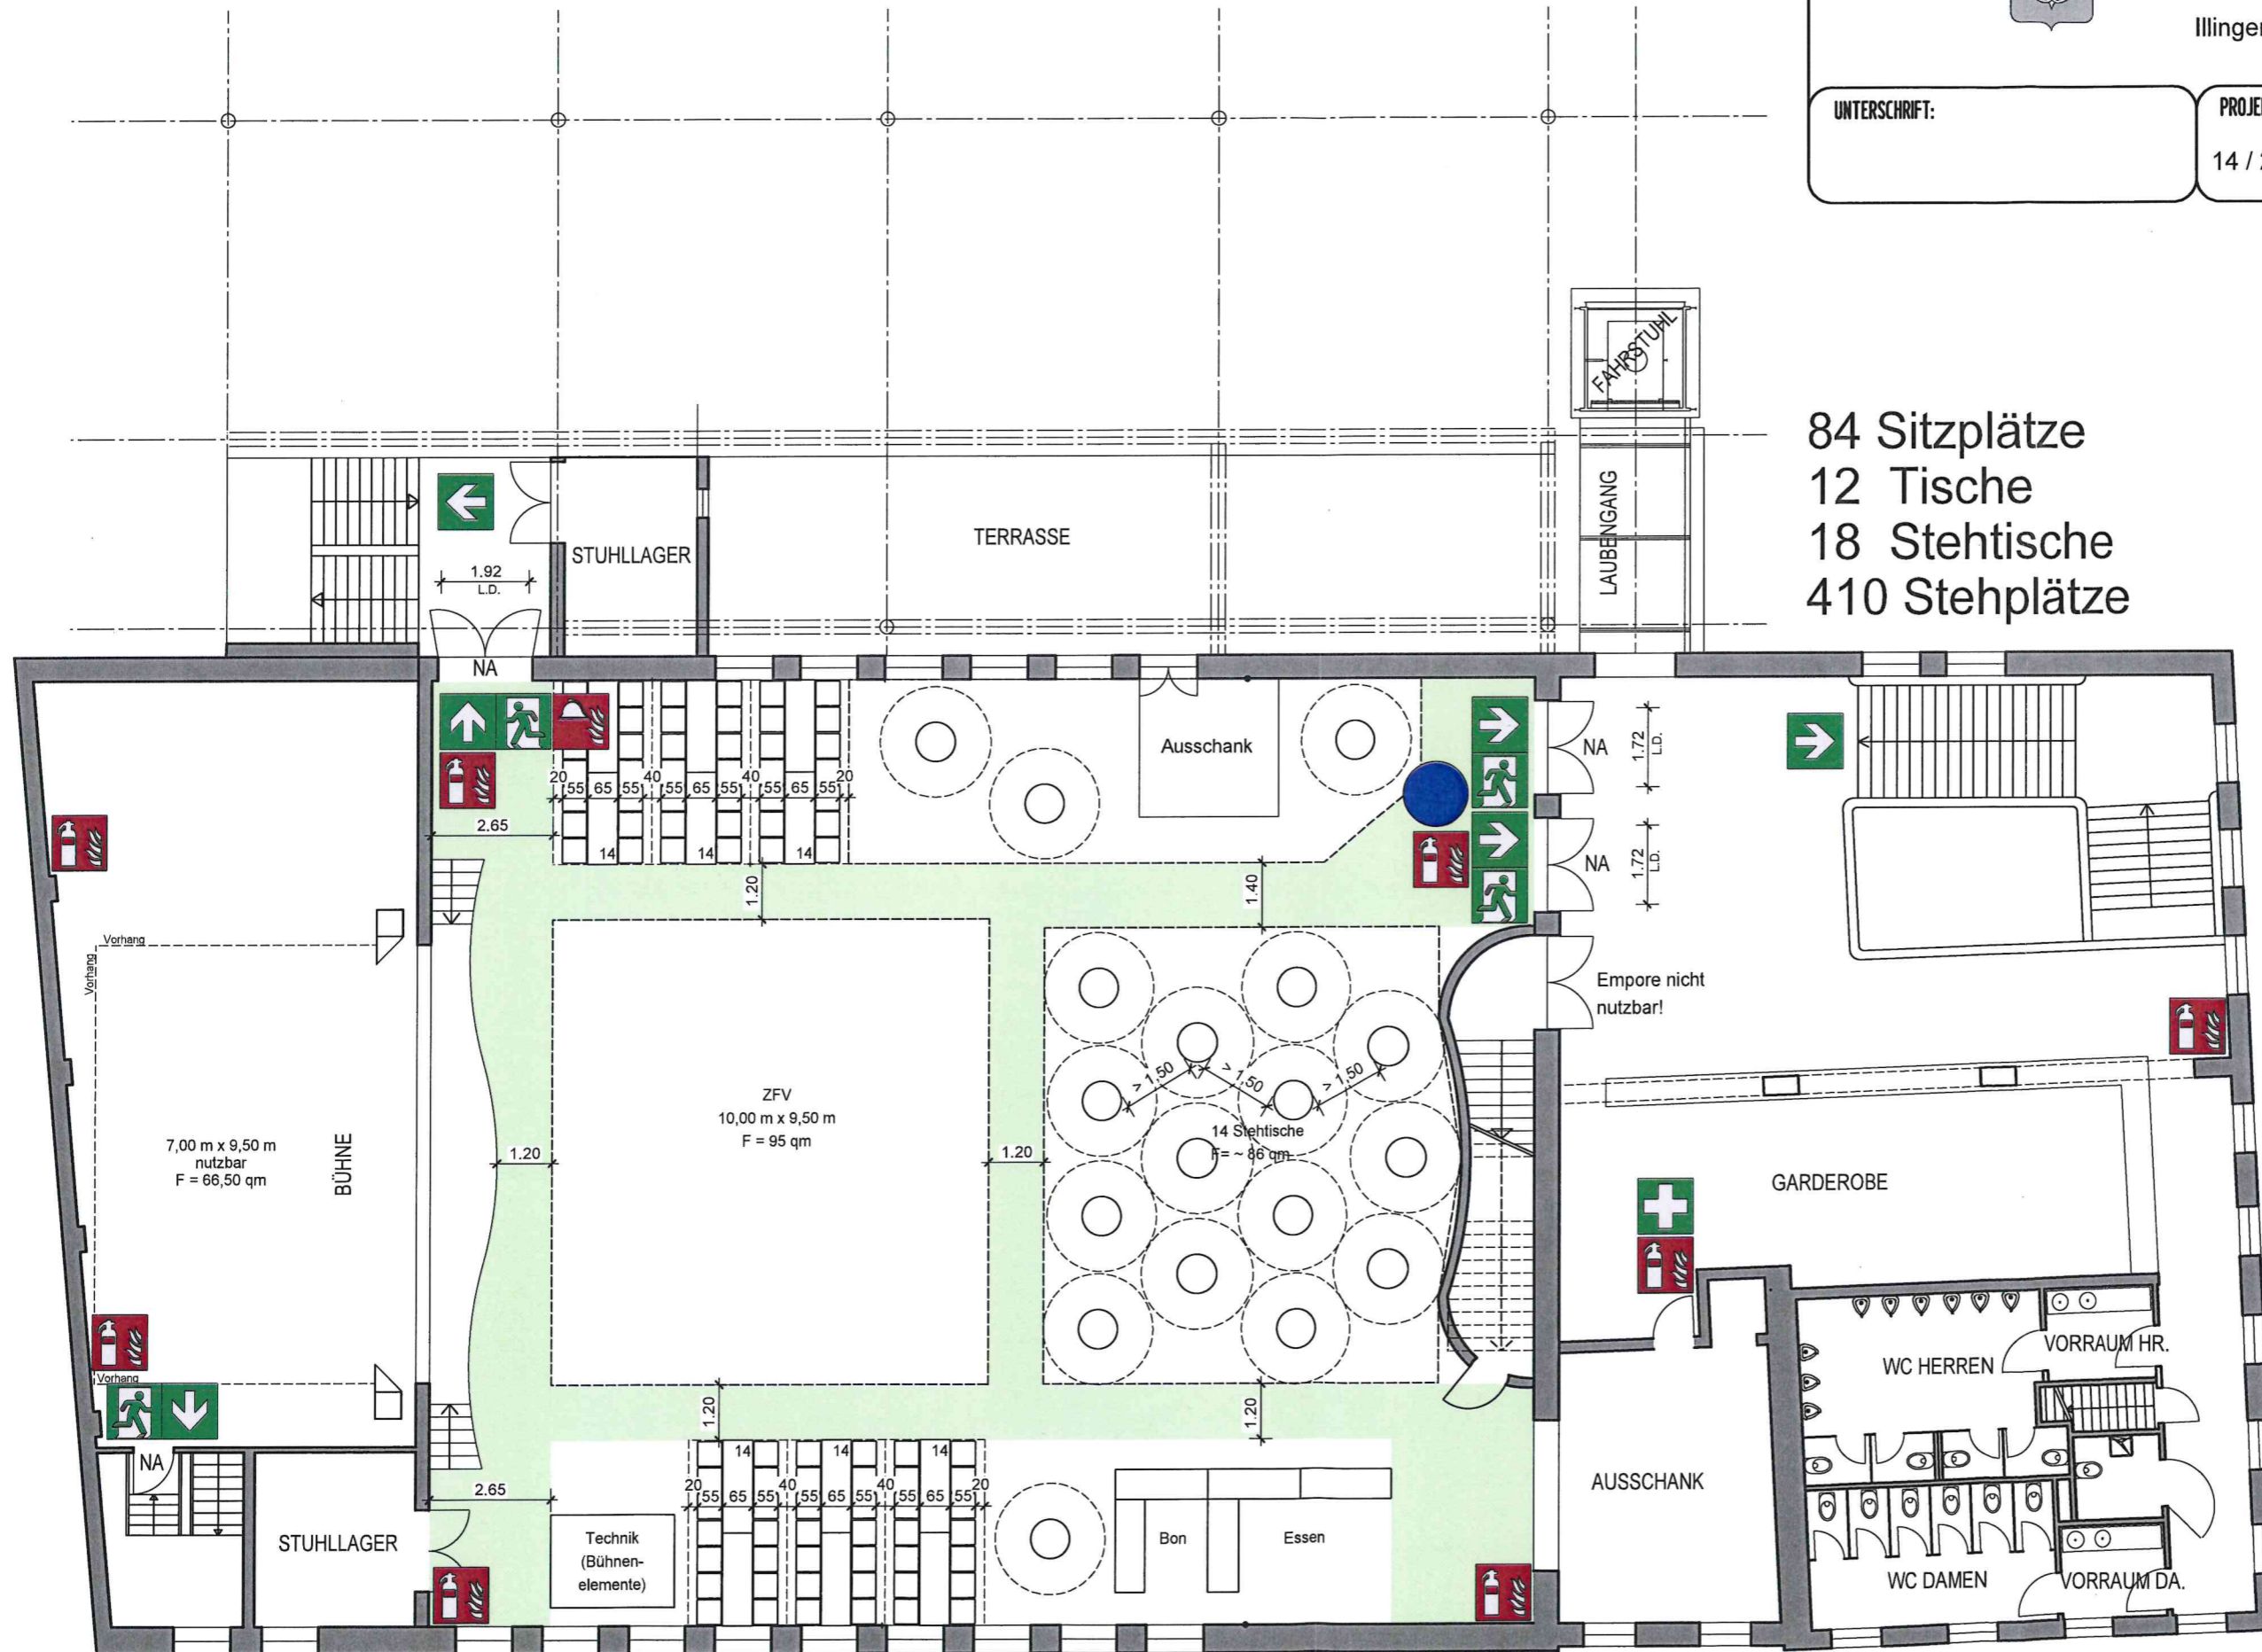

84 Sitzplätze  
12 Tische  
18 Stehtische  
410 Stehplätze